


PR KH


ECH: 1/100

VUE EN PLAN

P5 R5

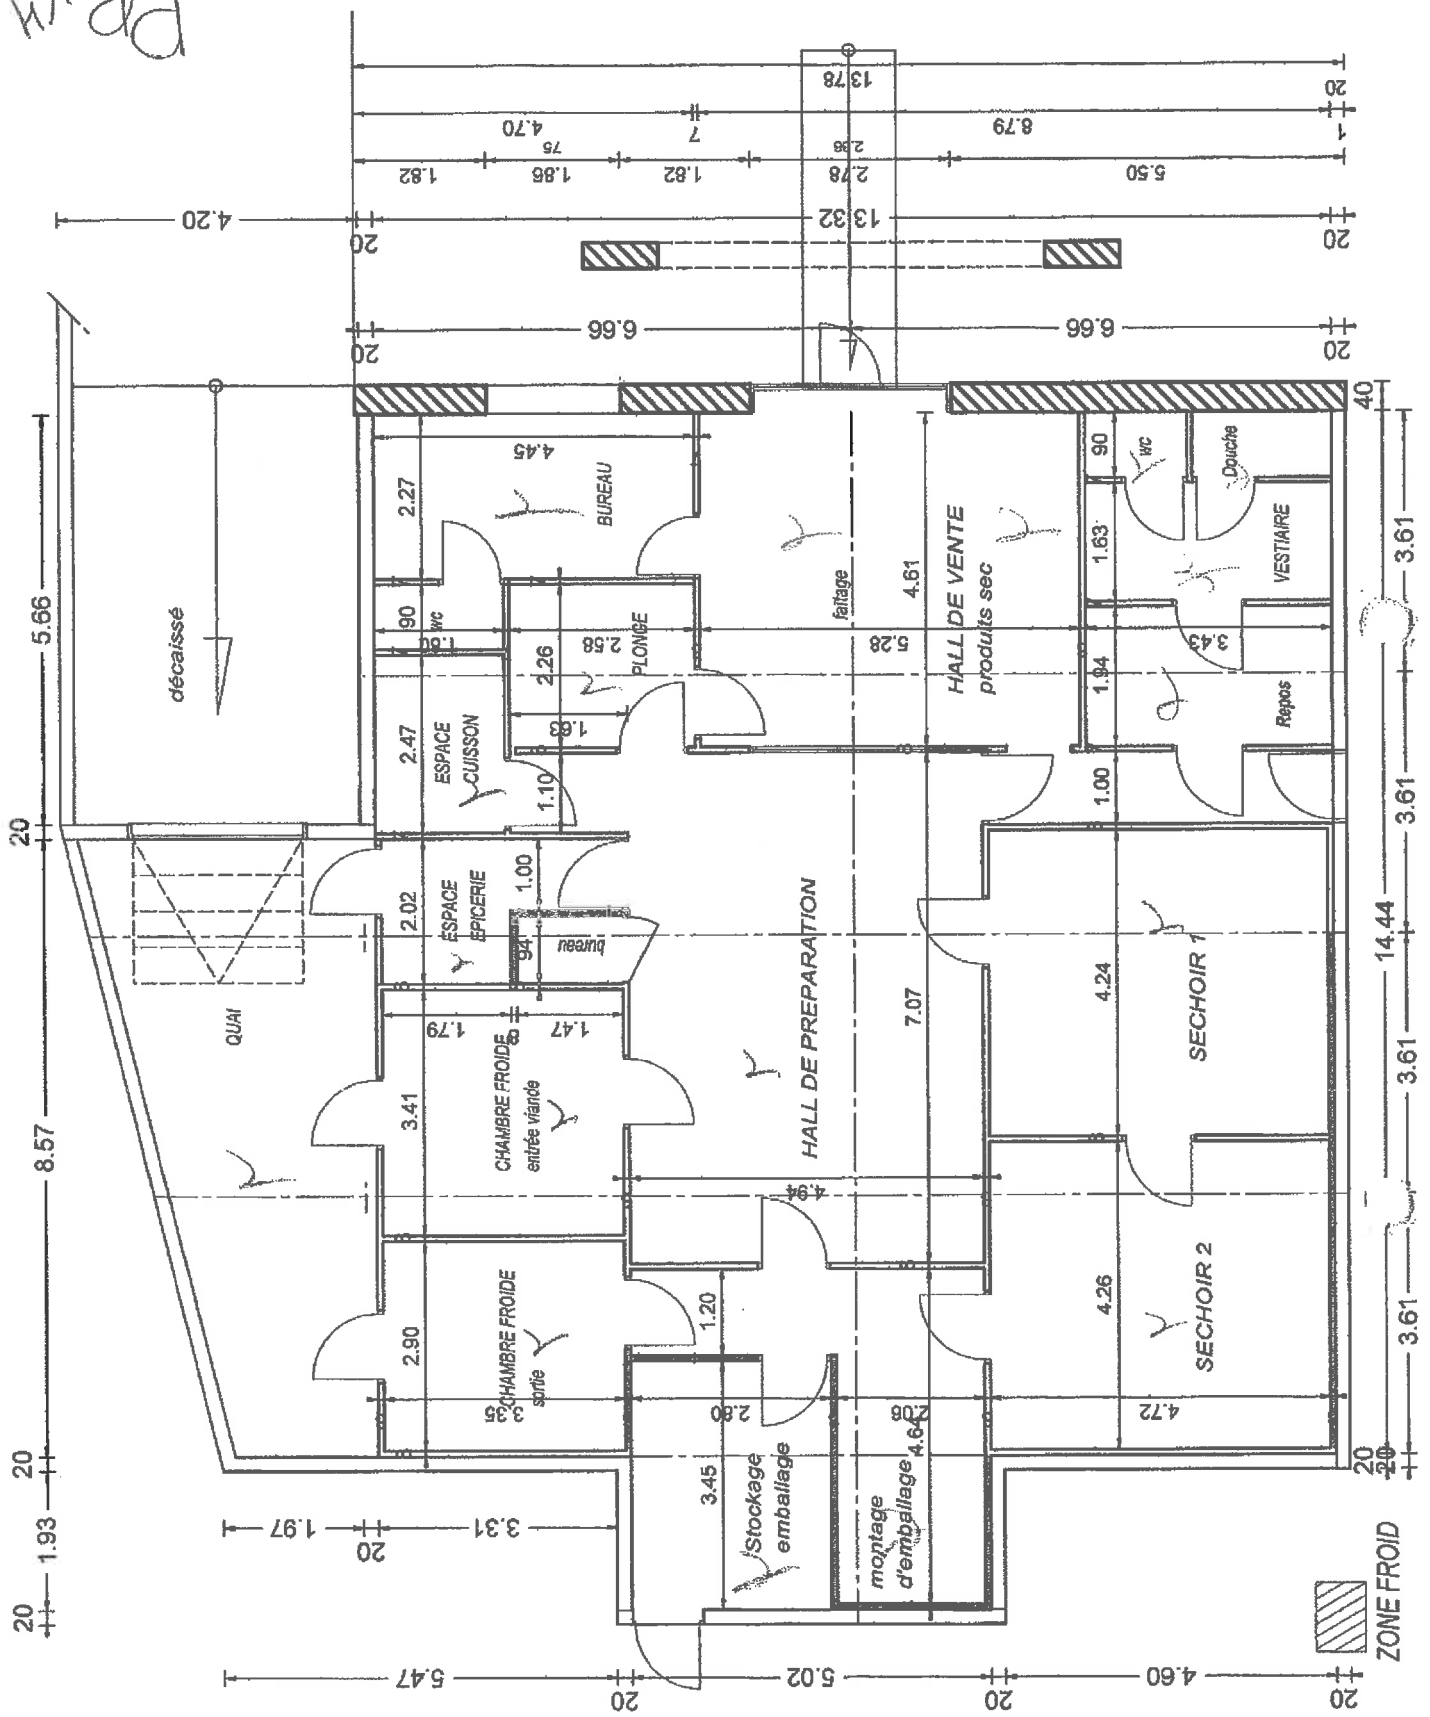




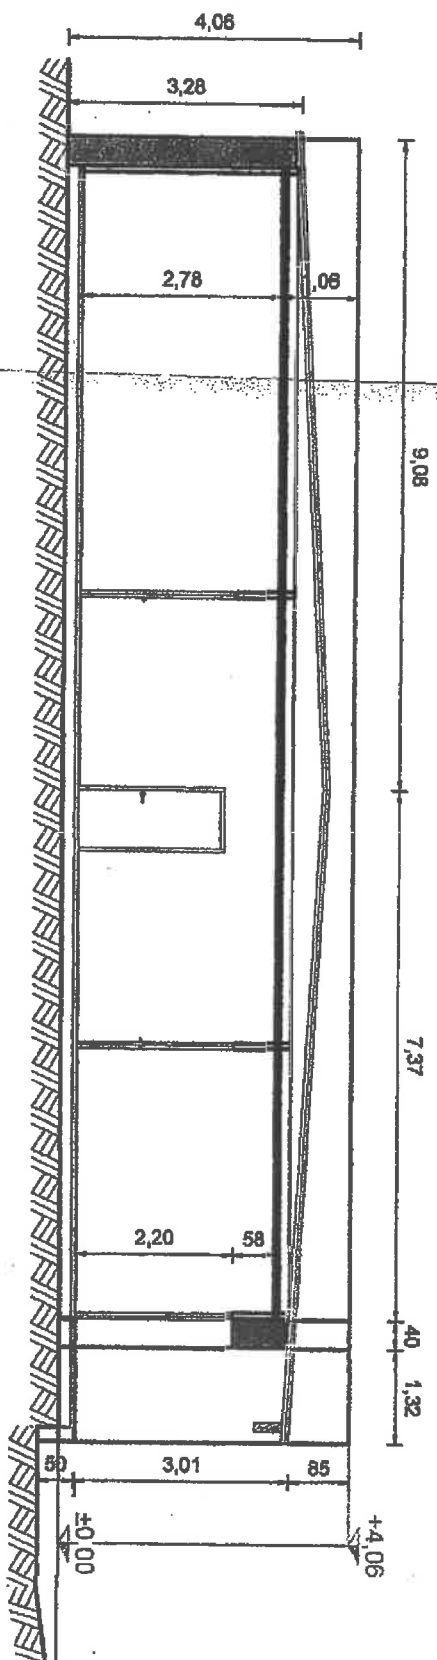


COUPE AA

FACADE Sud

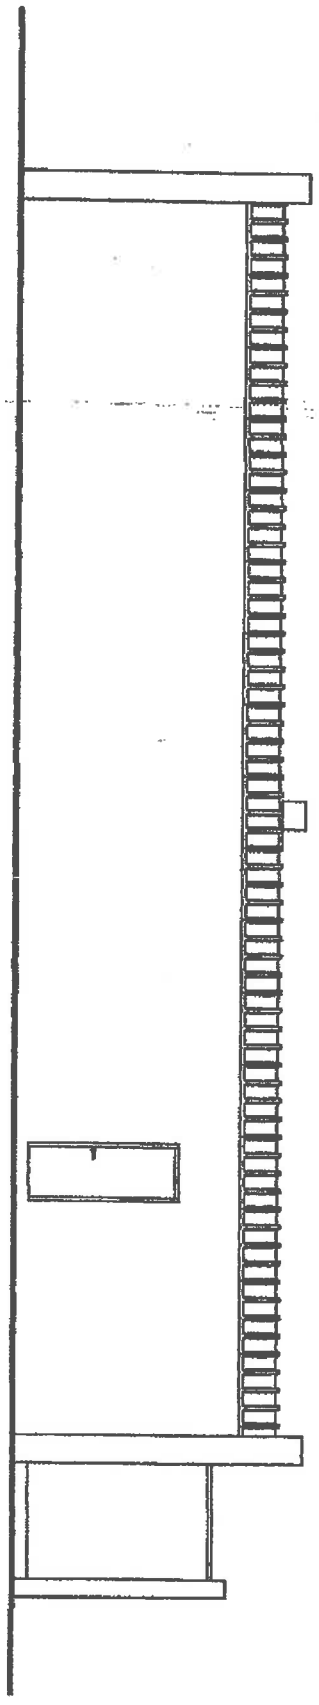


permis de construire. Ce ne sont pas des  
ent utilisées pour réaliser la construction.

# FACADE Ouest

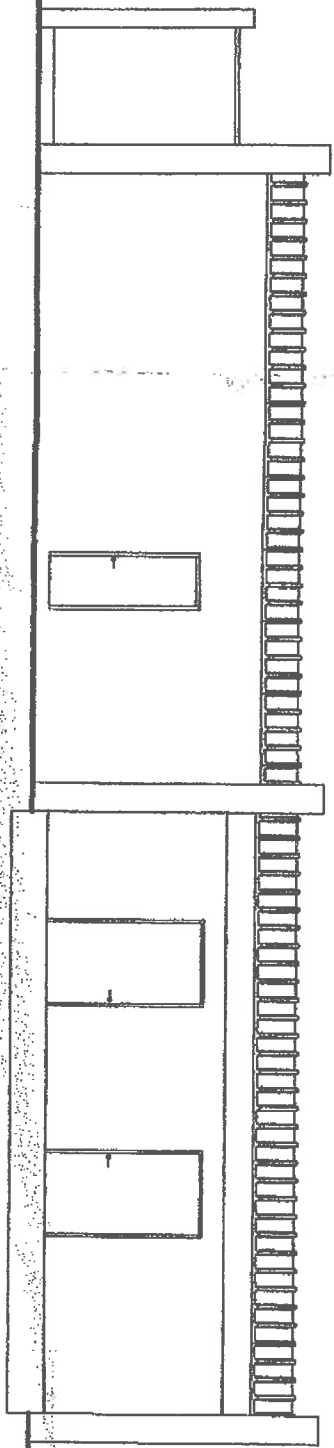

# FACADE Nord

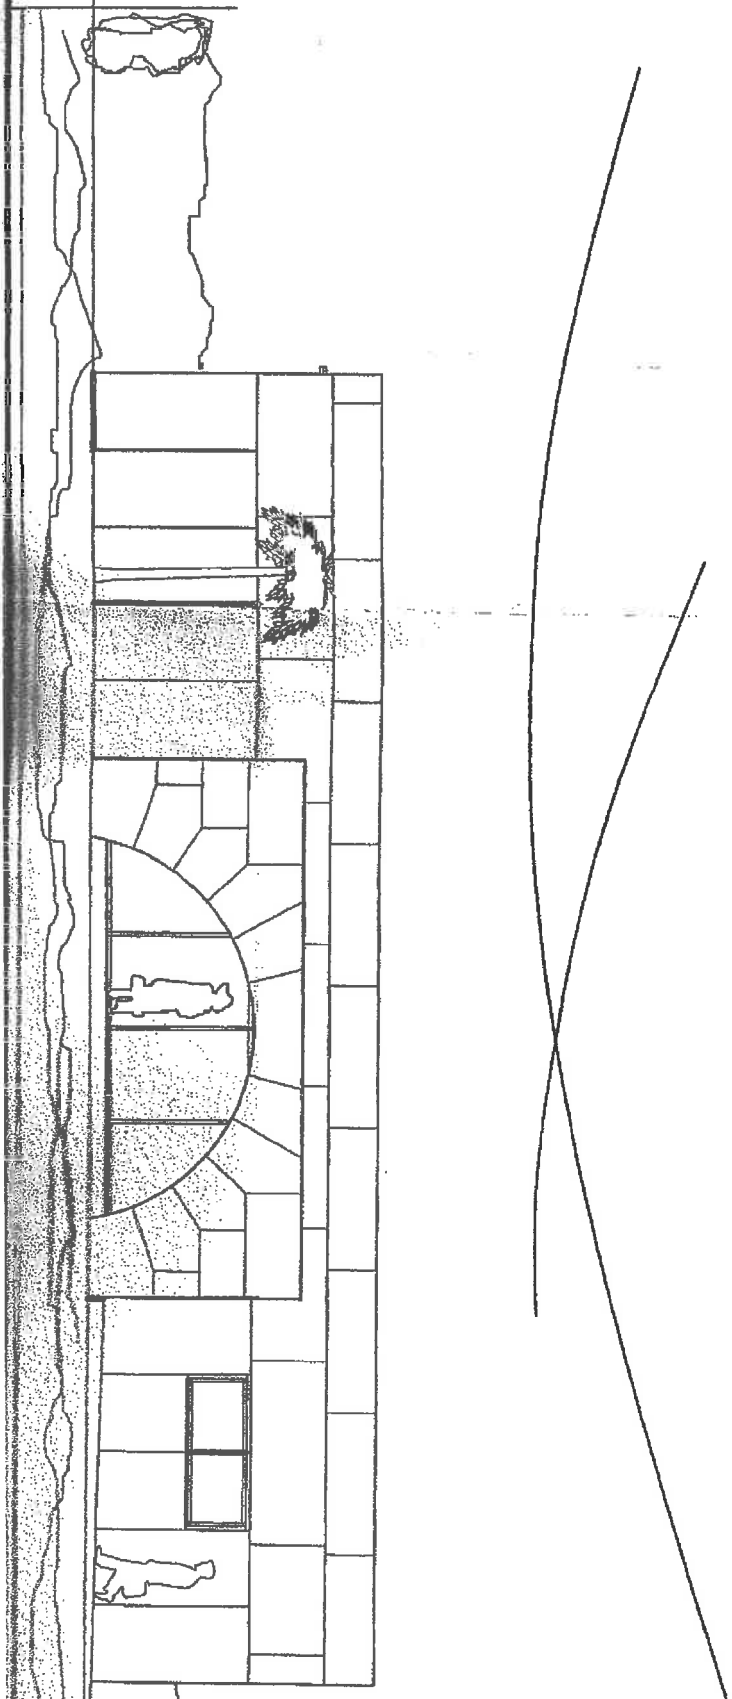

TOIT : bacs :  
coulee  
MUR : pierre  
coquille  
CHENEAU e  
MENUISERI

